

# 3 1/2 PIÈCES

Modèle:

# E1

Condos:

# 112 212 312

SUPERFICIE DE PLANCHER: 801 p.c.  
BALCON: 120 p.c.  
LOCKER (MINIMUM): 16 p.c.  
**TOTAL 937 p.c.**



# DINAMO

CONSTRUCTION DINAMO INC.  
R.B.Q.: 2428-455-14 - DINAMO.CA

NOTE:




- LA SUPERFICIE DES CONDOS INDIQUÉE SUR CE PLAN COMPREND LES MURS EXTÉRIEURS, JUSQU'AU CENTRE DES CLOISONS MITOYENNES ET DES CLOISONS ENTRE LE CONDO ET LE CORRIDOR (OU AIRES COMMUNES).  
- LE MOBILIER ET LES ÉLECTROMÉNAGERS (DE DIMENSIONS STANDARD) SONT MONTRÉS À TITRE INDICATIF SEULEMENT.

TOUTES LES INFORMATIONS ET DIMENSIONS MONTRÉES SUR CE DESSIN SONT DONNÉES À TITRE INDICATIF ET PEUVENT ÊTRE AJUSTÉES OU MODIFIÉES LORS DE LA CONSTRUCTION.

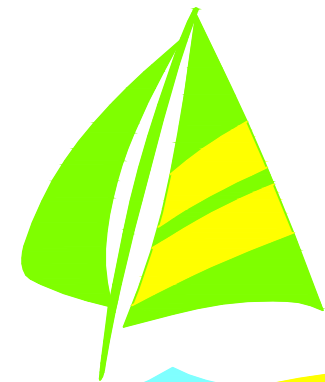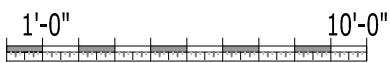

CONDOS DE LA BAIE  
PHASE III

condosdelabaie.com

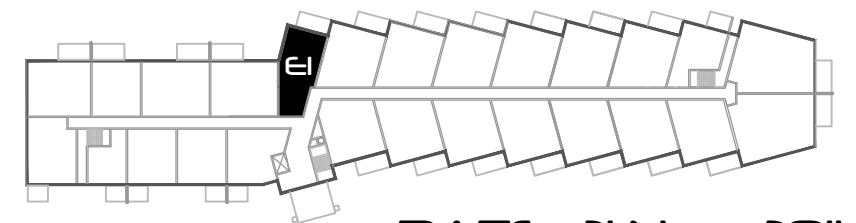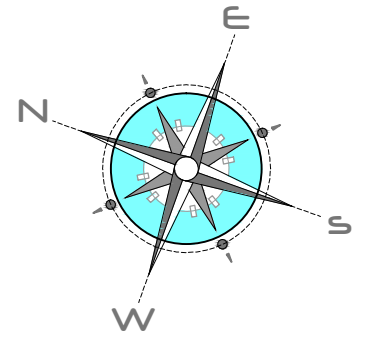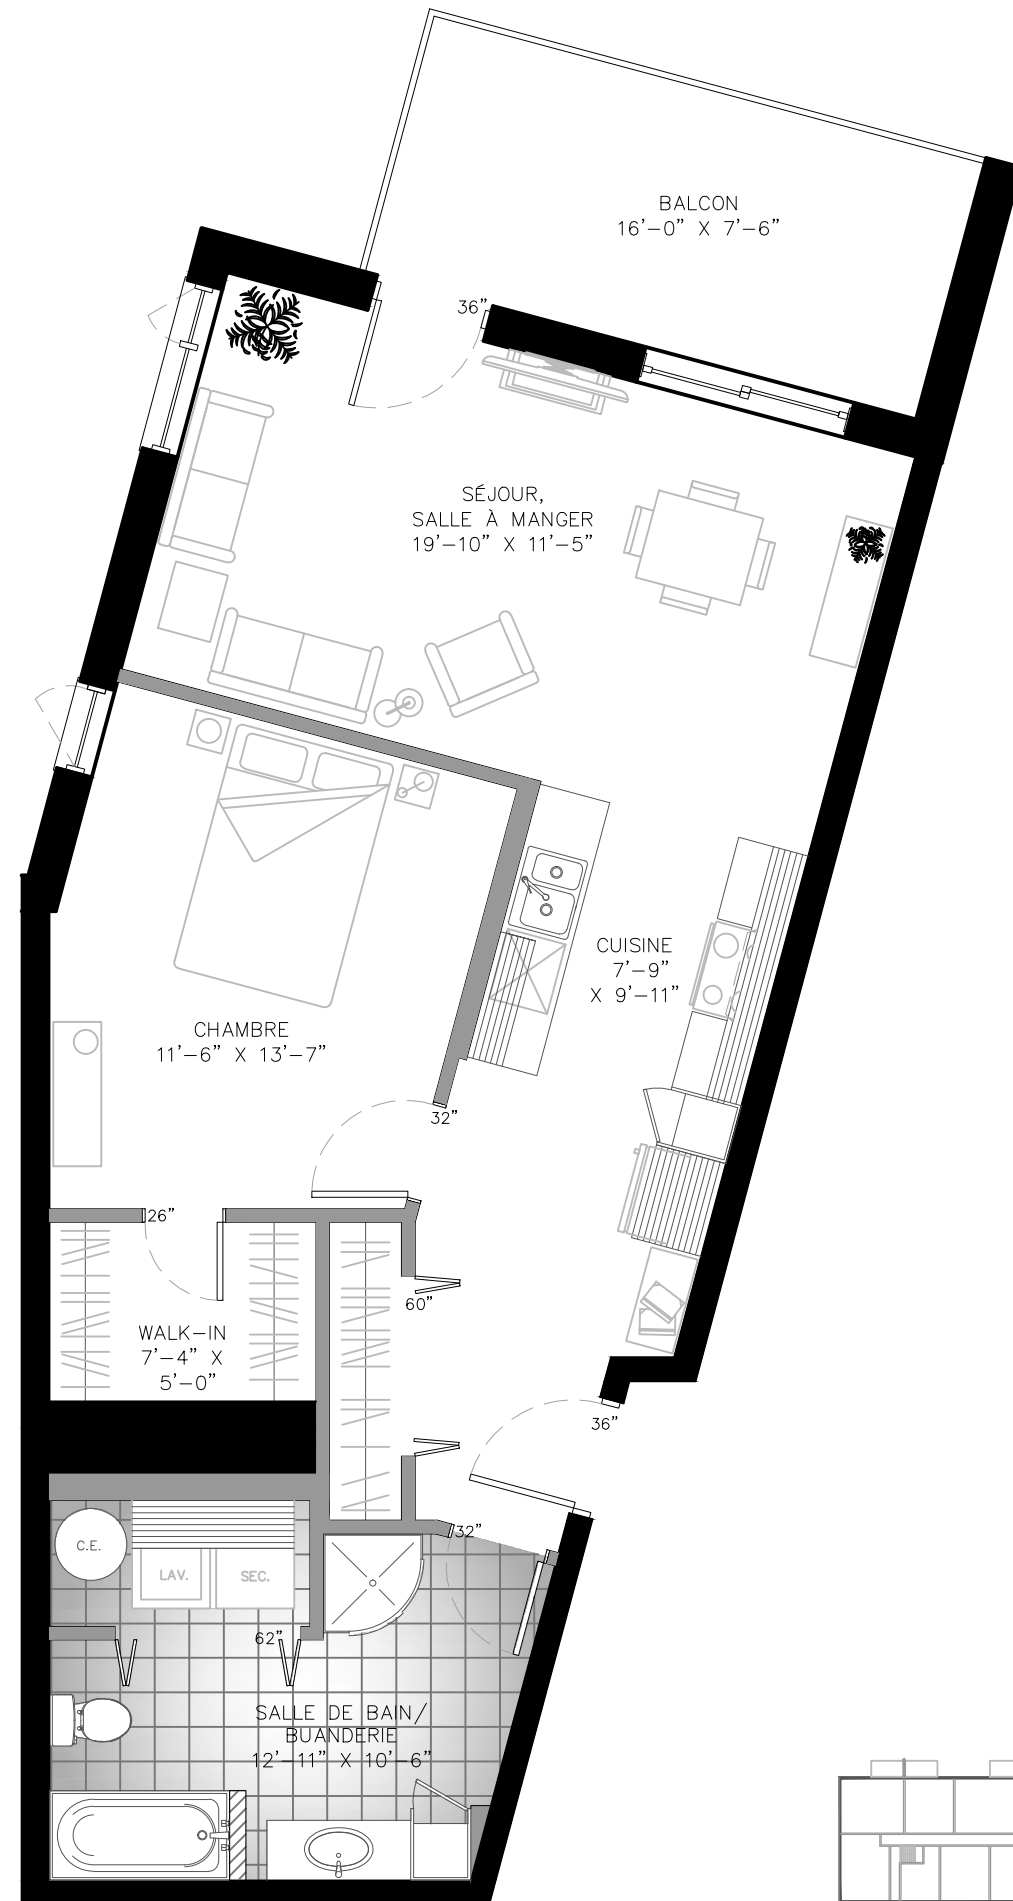

DATE: 21 Nov. 2011