

4 1/2 PIÈCES




Modèle: **HI** Condos: **127**
227

SUPERFICIE DE PLANCHER: 1 292 p.c.
BALCON: 120 p.c.
LOCKER (MINIMUM): 16 p.c.
TOTAL 1 428 p.c.

DINAMO
CONSTRUCTION DINAMO INC.
R.B.Q.: 2428-455-14 - DINAMO.CA


NOTE:
- LA SUPERFICIE DES CONDOS INDICÉE SUR CE PLAN COMPREND LES MURS EXTÉRIEURS, JUSQU'AU CENTRE DES CLOISONS MITOYENNES ET DES CLOISONS ENTRE LE CONDO ET LE CORRIDOR (OU AIRES COMMUNES).
- LE MOBILIER ET LES ÉLECTROMÉNAGERS (DE DIMENSIONS STANDARD) SONT MONTRÉS À TITRE INDICATIF SEULEMENT.

TOUTES LES INFORMATIONS ET DIMENSIONS MONTRÉES SUR CE DESSIN SONT DONNÉES À TITRE INDICATIF ET PEUVENT ÊTRE AJUSTÉES OU MODIFIÉES LORS DE LA CONSTRUCTION.

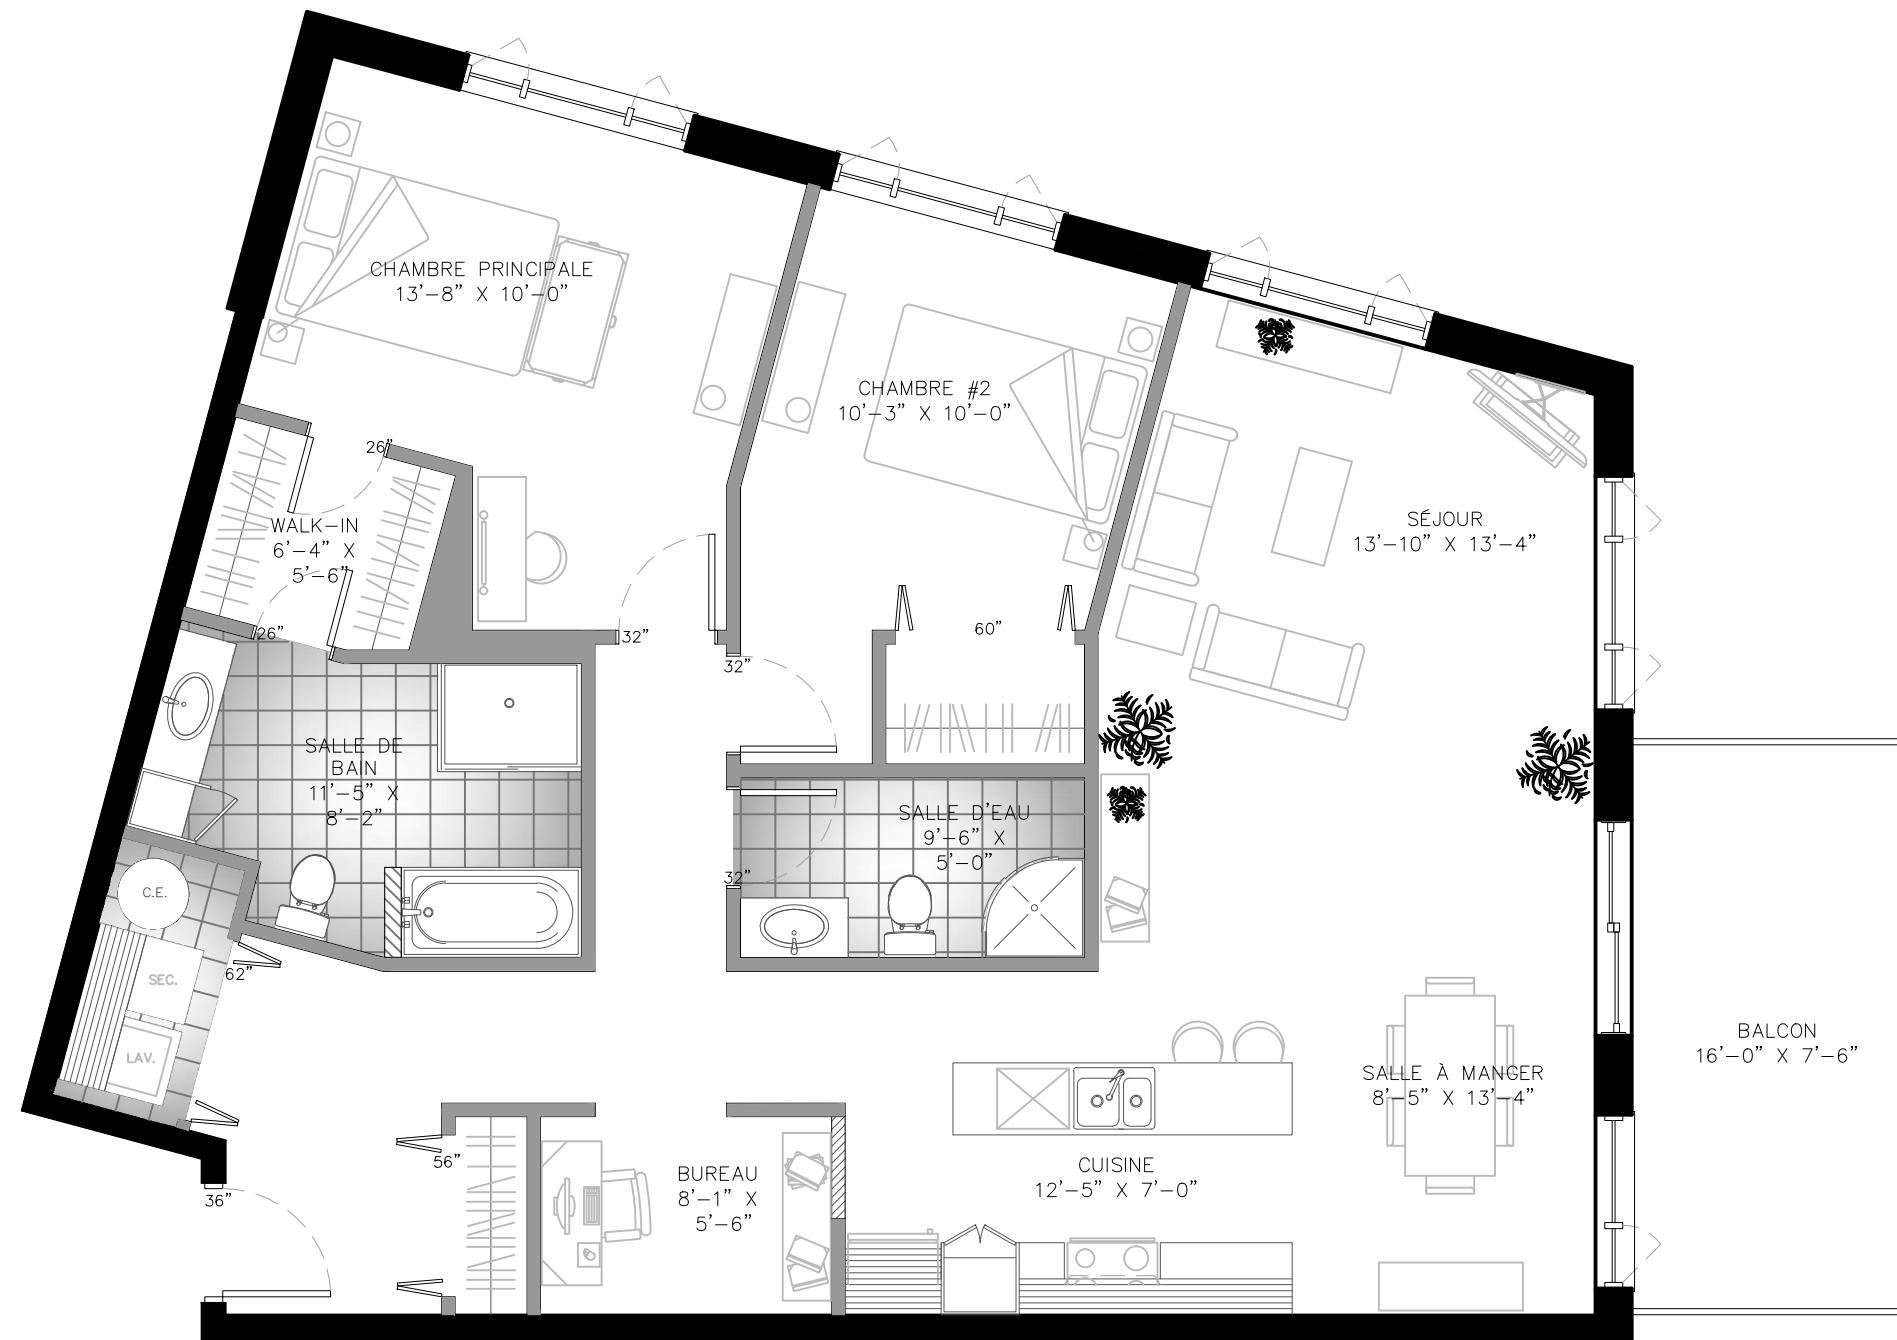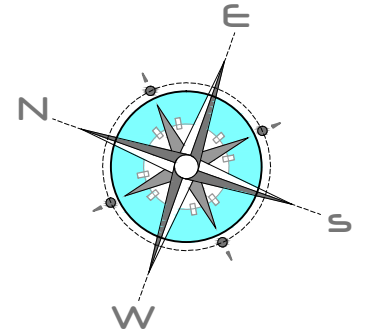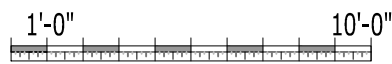

CONDOS DE LA BAIE
PHASE III

condosdelabaie.com

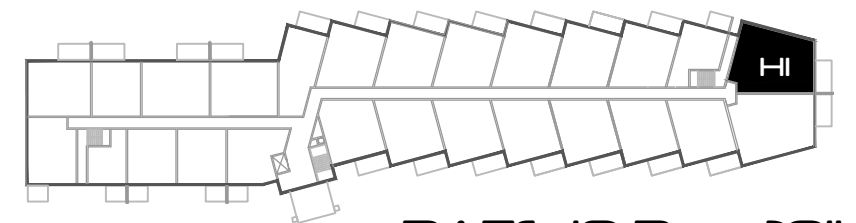

DATE: 19 Dec. 2011