

LOFT

Modèle: **C2** Condos: **203**
303




SUPERFICIE DE PLANCHER: 502 p.c.
 BALCON: 80 p.c.
 LOCKER (MINIMUM): 16 p.c.
TOTAL 598 p.c.

DINAMO

CONSTRUCTION DINAMO INC.
 R.B.Q.: 2428-4515-14 - DINAMO.CA


NOTE:
 - LA SUPERFICIE DES CONDOS INDIQUÉE SUR CE PLAN COMPREND LES MURS EXTÉRIEURS, JUSQU'AU CENTRE DES CLOISONS MITOYENNES ET DES CLOISONS ENTRE LE CONDO ET LE CORRIDOR (OU AIRES COMMUNES).
 - LE MOBILIER ET LES ÉLECTROMÉNAGERS (DE DIMENSIONS STANDARD) SONT MONTRÉS À TITRE INDICATIF SEULEMENT.

TOUTES LES INFORMATIONS ET DIMENSIONS MONTRÉES SUR CE DESSIN SONT DONNÉES À TITRE INDICATIF ET PEUVENT ÊTRE AJUSTÉES OU MODIFIÉES LORS DE LA CONSTRUCTION.

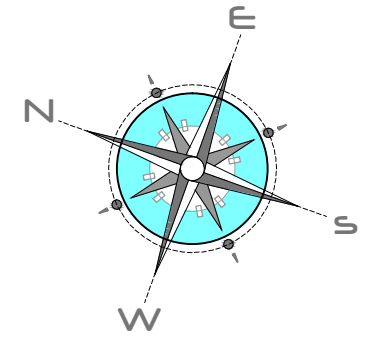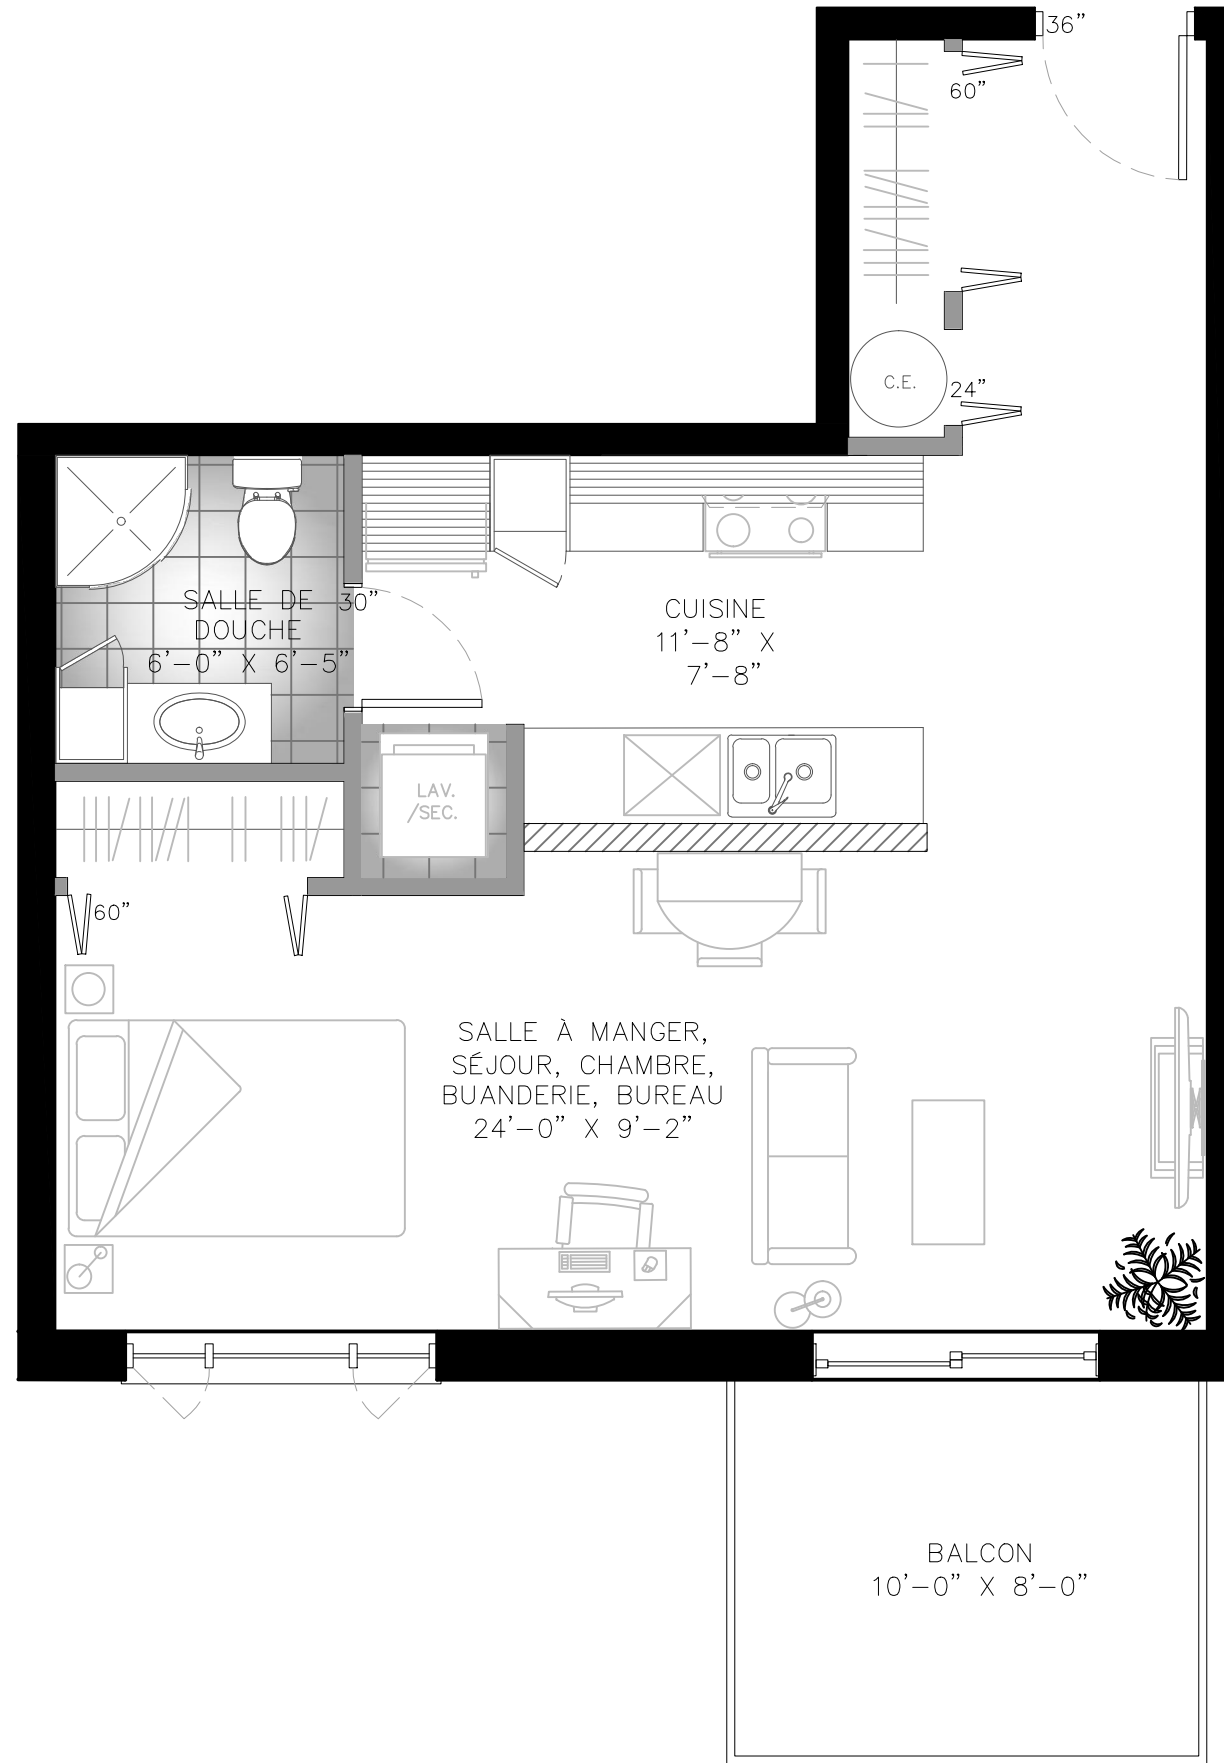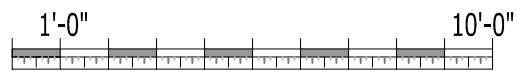

CONDOS DE LA BAIE
 PHASE III

condosdelabaie.com

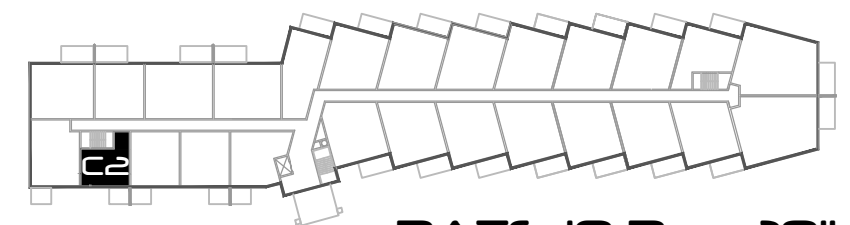

DATE: 19 Dec. 2011