

# 4 1/2 PIÈCES

Modèle:  
**HI**

Condos:

# 327



SUPERFICIE DE PLANCHER: 1 292 p.c.  
BALCON: 120 p.c.  
LOCKER (MINIMUM): 16 p.c.  
**TOTAL 1 428 p.c.**

# DINAMO

CONSTRUCTION DINAMO INC.  
R.B.Q.: 2428-455-14 - DINAMO.CA


NOTE:  
- LA SUPERFICIE DES CONDOS INDICÉE SUR CE PLAN COMPREND LES MURS EXTÉRIEURS, JUSQU'AU CENTRE DES CLOISONS MITOYENNES ET DES CLOISONS ENTRE LE CONDO ET LE CORRIDOR (OU AIRES COMMUNES).  
- LE MOBILIER ET LES ÉLECTROMÉNAGERS (DE DIMENSIONS STANDARD) SONT MONTRÉS À TITRE INDICATIF SEULEMENT.

TOUTES LES INFORMATIONS ET DIMENSIONS MONTRÉES SUR CE DESSIN SONT DONNÉES À TITRE INDICATIF ET PEUVENT ÊTRE AJUSTÉES OU MODIFIÉES LORS DE LA CONSTRUCTION.

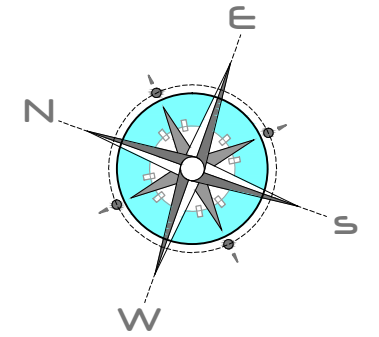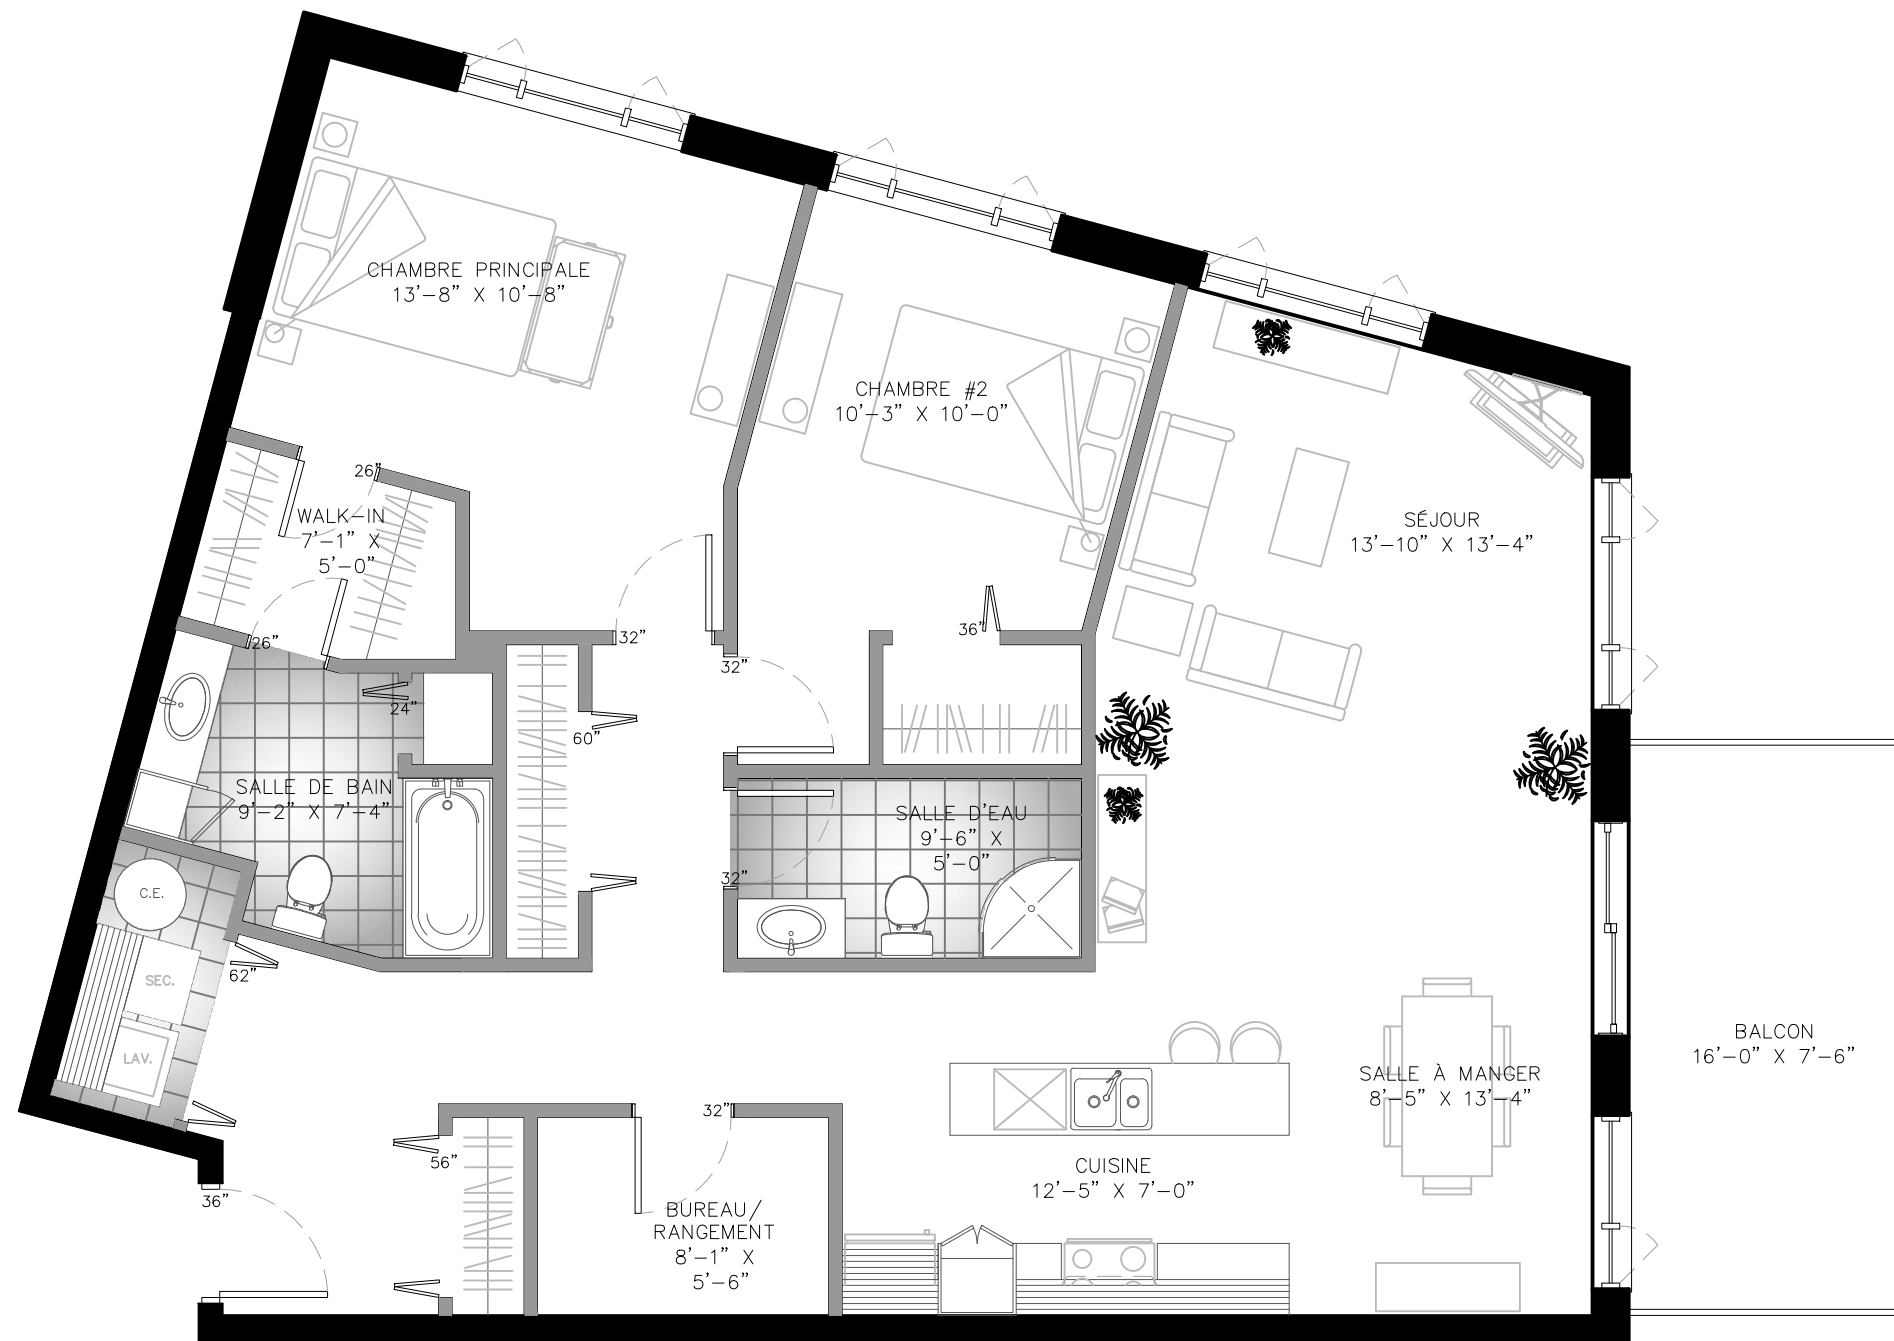

CONDOS DE LA BAIE  
PHASE III

condosdelabaie.com

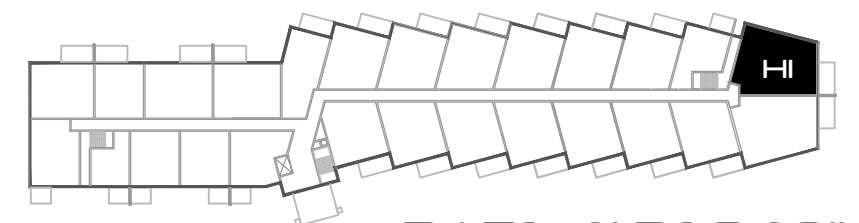

DATE: 21 DEC. 2011